
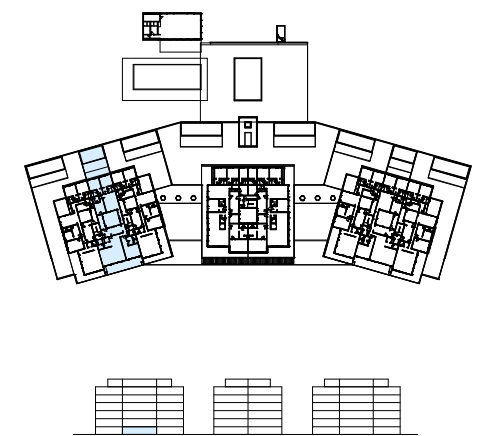


UNIDAD A 12

Sup. Cubierta	247 m ²
Sup. Descubierta	76 m ²
Sup. Semi Cubierta	39 m ²
Cocheras/Bauleras/Bicicletas	35 m ²
Total unidad	397 m ²

Las medidas, superficie y proporciones expresadas en el plano son aproximadas y han sido volcadas solo a modo indicativo. Las medidas finales serán las que surjan de la medición en la obra y estarán de acuerdo de los planos aprobados por la autoridad correspondiente.

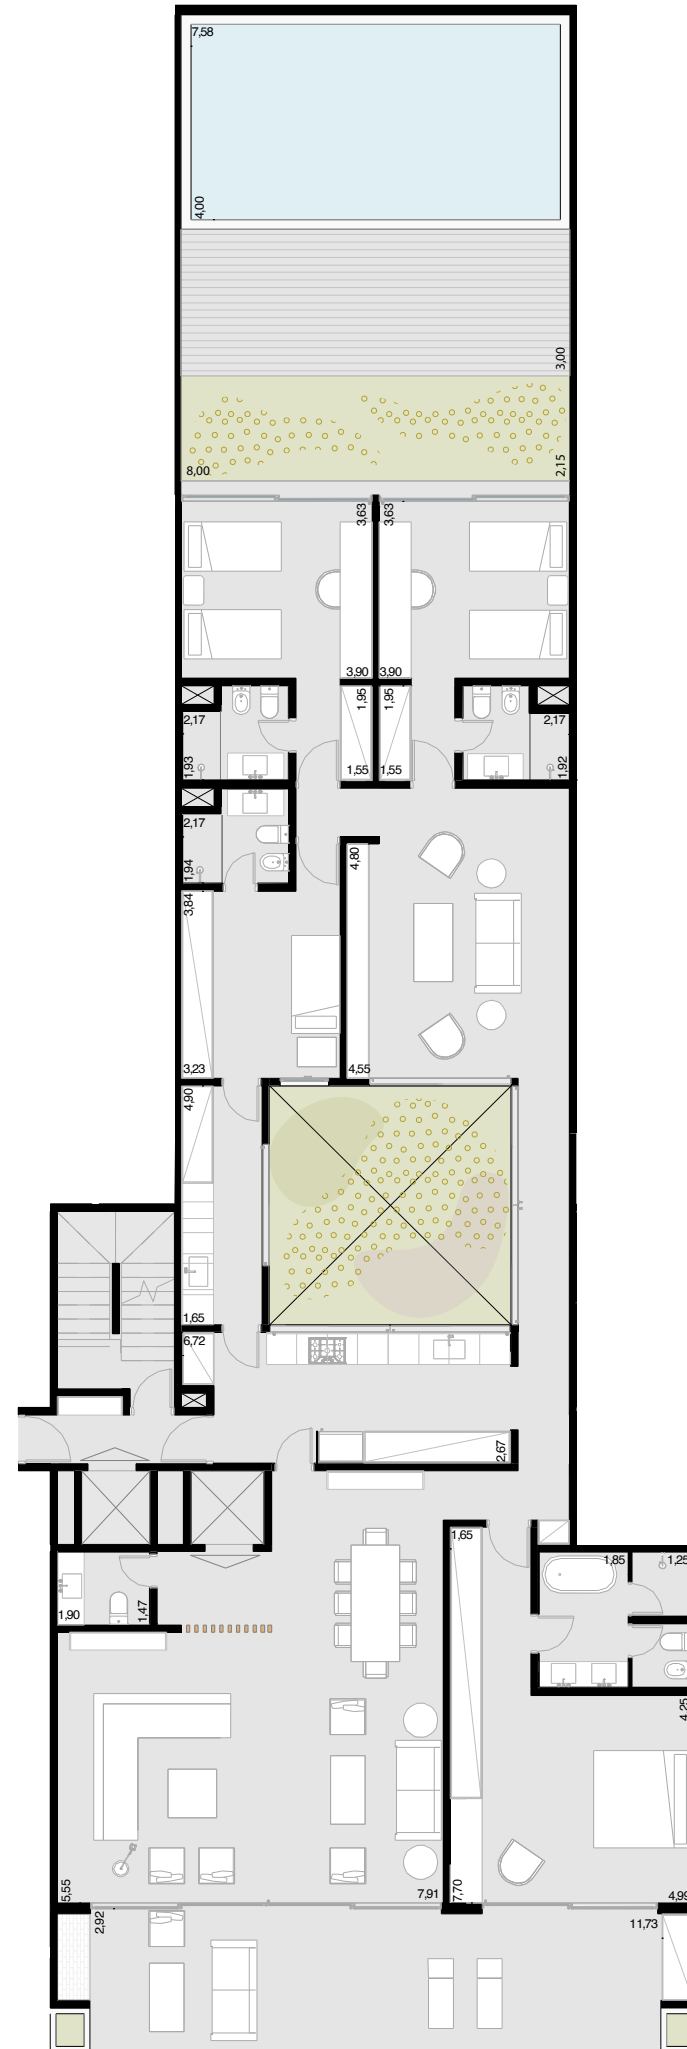

BLOQUEA - APTO. A102